



碧南市芸術文化ホール/シアターサウス断面図 1:100

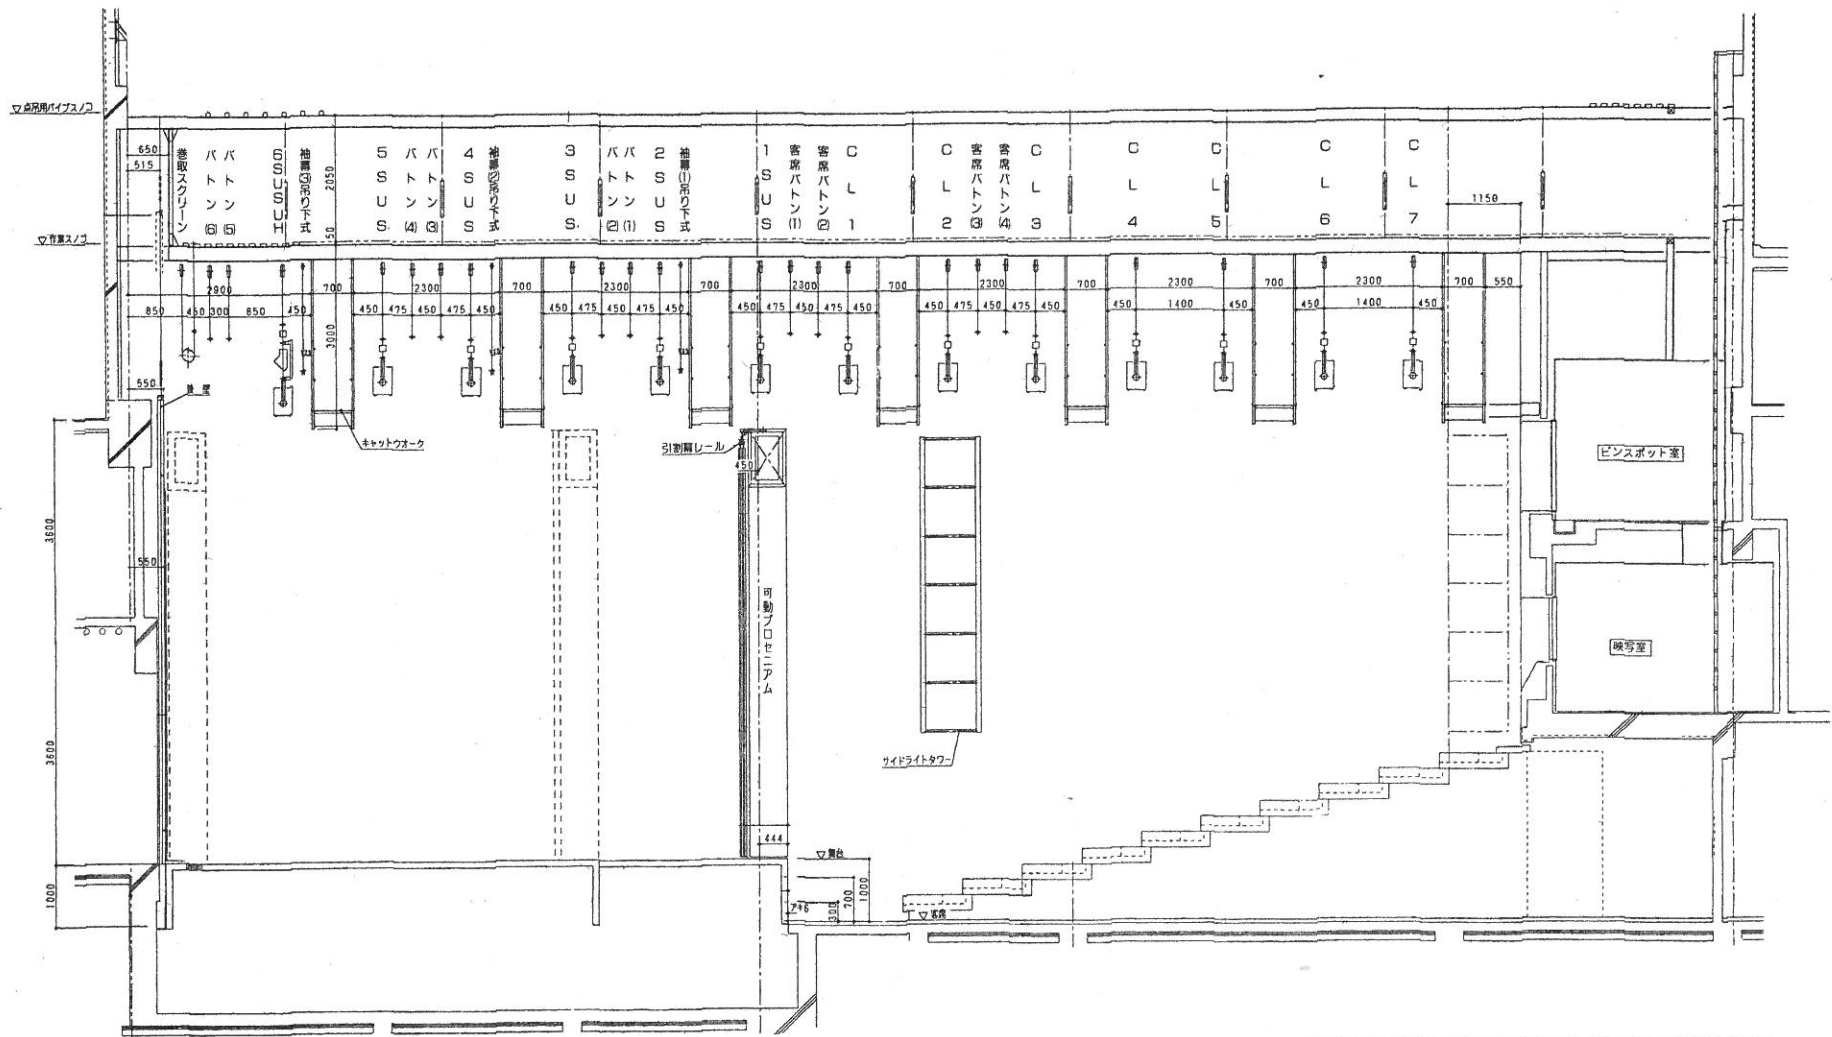

昇降舞台停止箇所

後	前
+100	100
+70	70
30	30
0	0

舞台吊物設備 断面図 S: 1/100

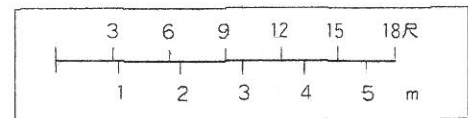

(注) この図面は、設計図を基に作成したものです。