


# シアターサウス基本照明仕込図

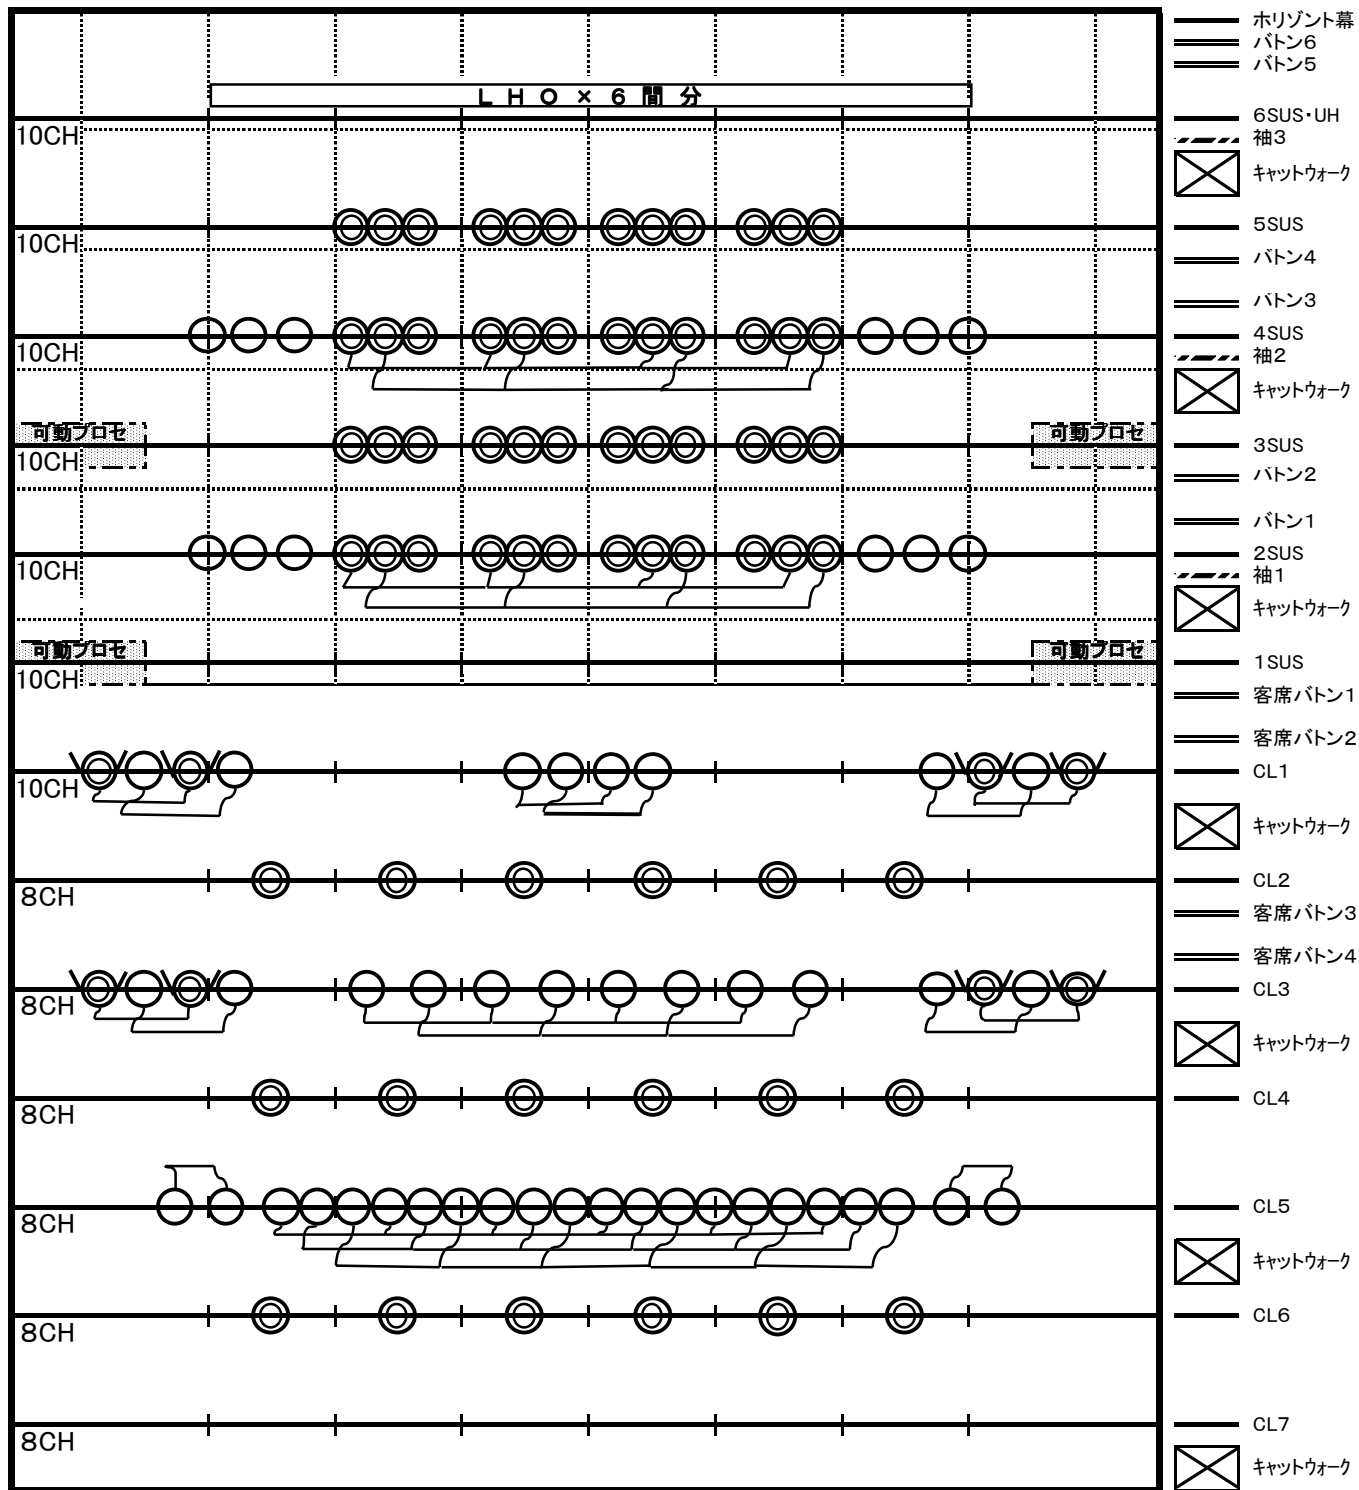

- # 7, 8の位置の関係で大舞台時は1SUS、小舞台時は3SUSが使用不可能になります。
- # 2CL、4CL、6CLは舞台が見にくい為シュートが困難になります。
- # コンセントは全て20A-C型です。
- # シュートはキャットウォークからできます。
- # シュート棒は1本あります。タワーはありません。
- # 使用後は基本照明仕込に原状復帰となります。
- # 文字はUHO以外は常設してありませんが、2枚あります。

○ AQS-10×54台

◎ LPS-15×74台